


Схема измерения площади сноса деревьев при строительстве дороги в Парке им. Горького.
Лист 2.
Окр. ул. Сумской.

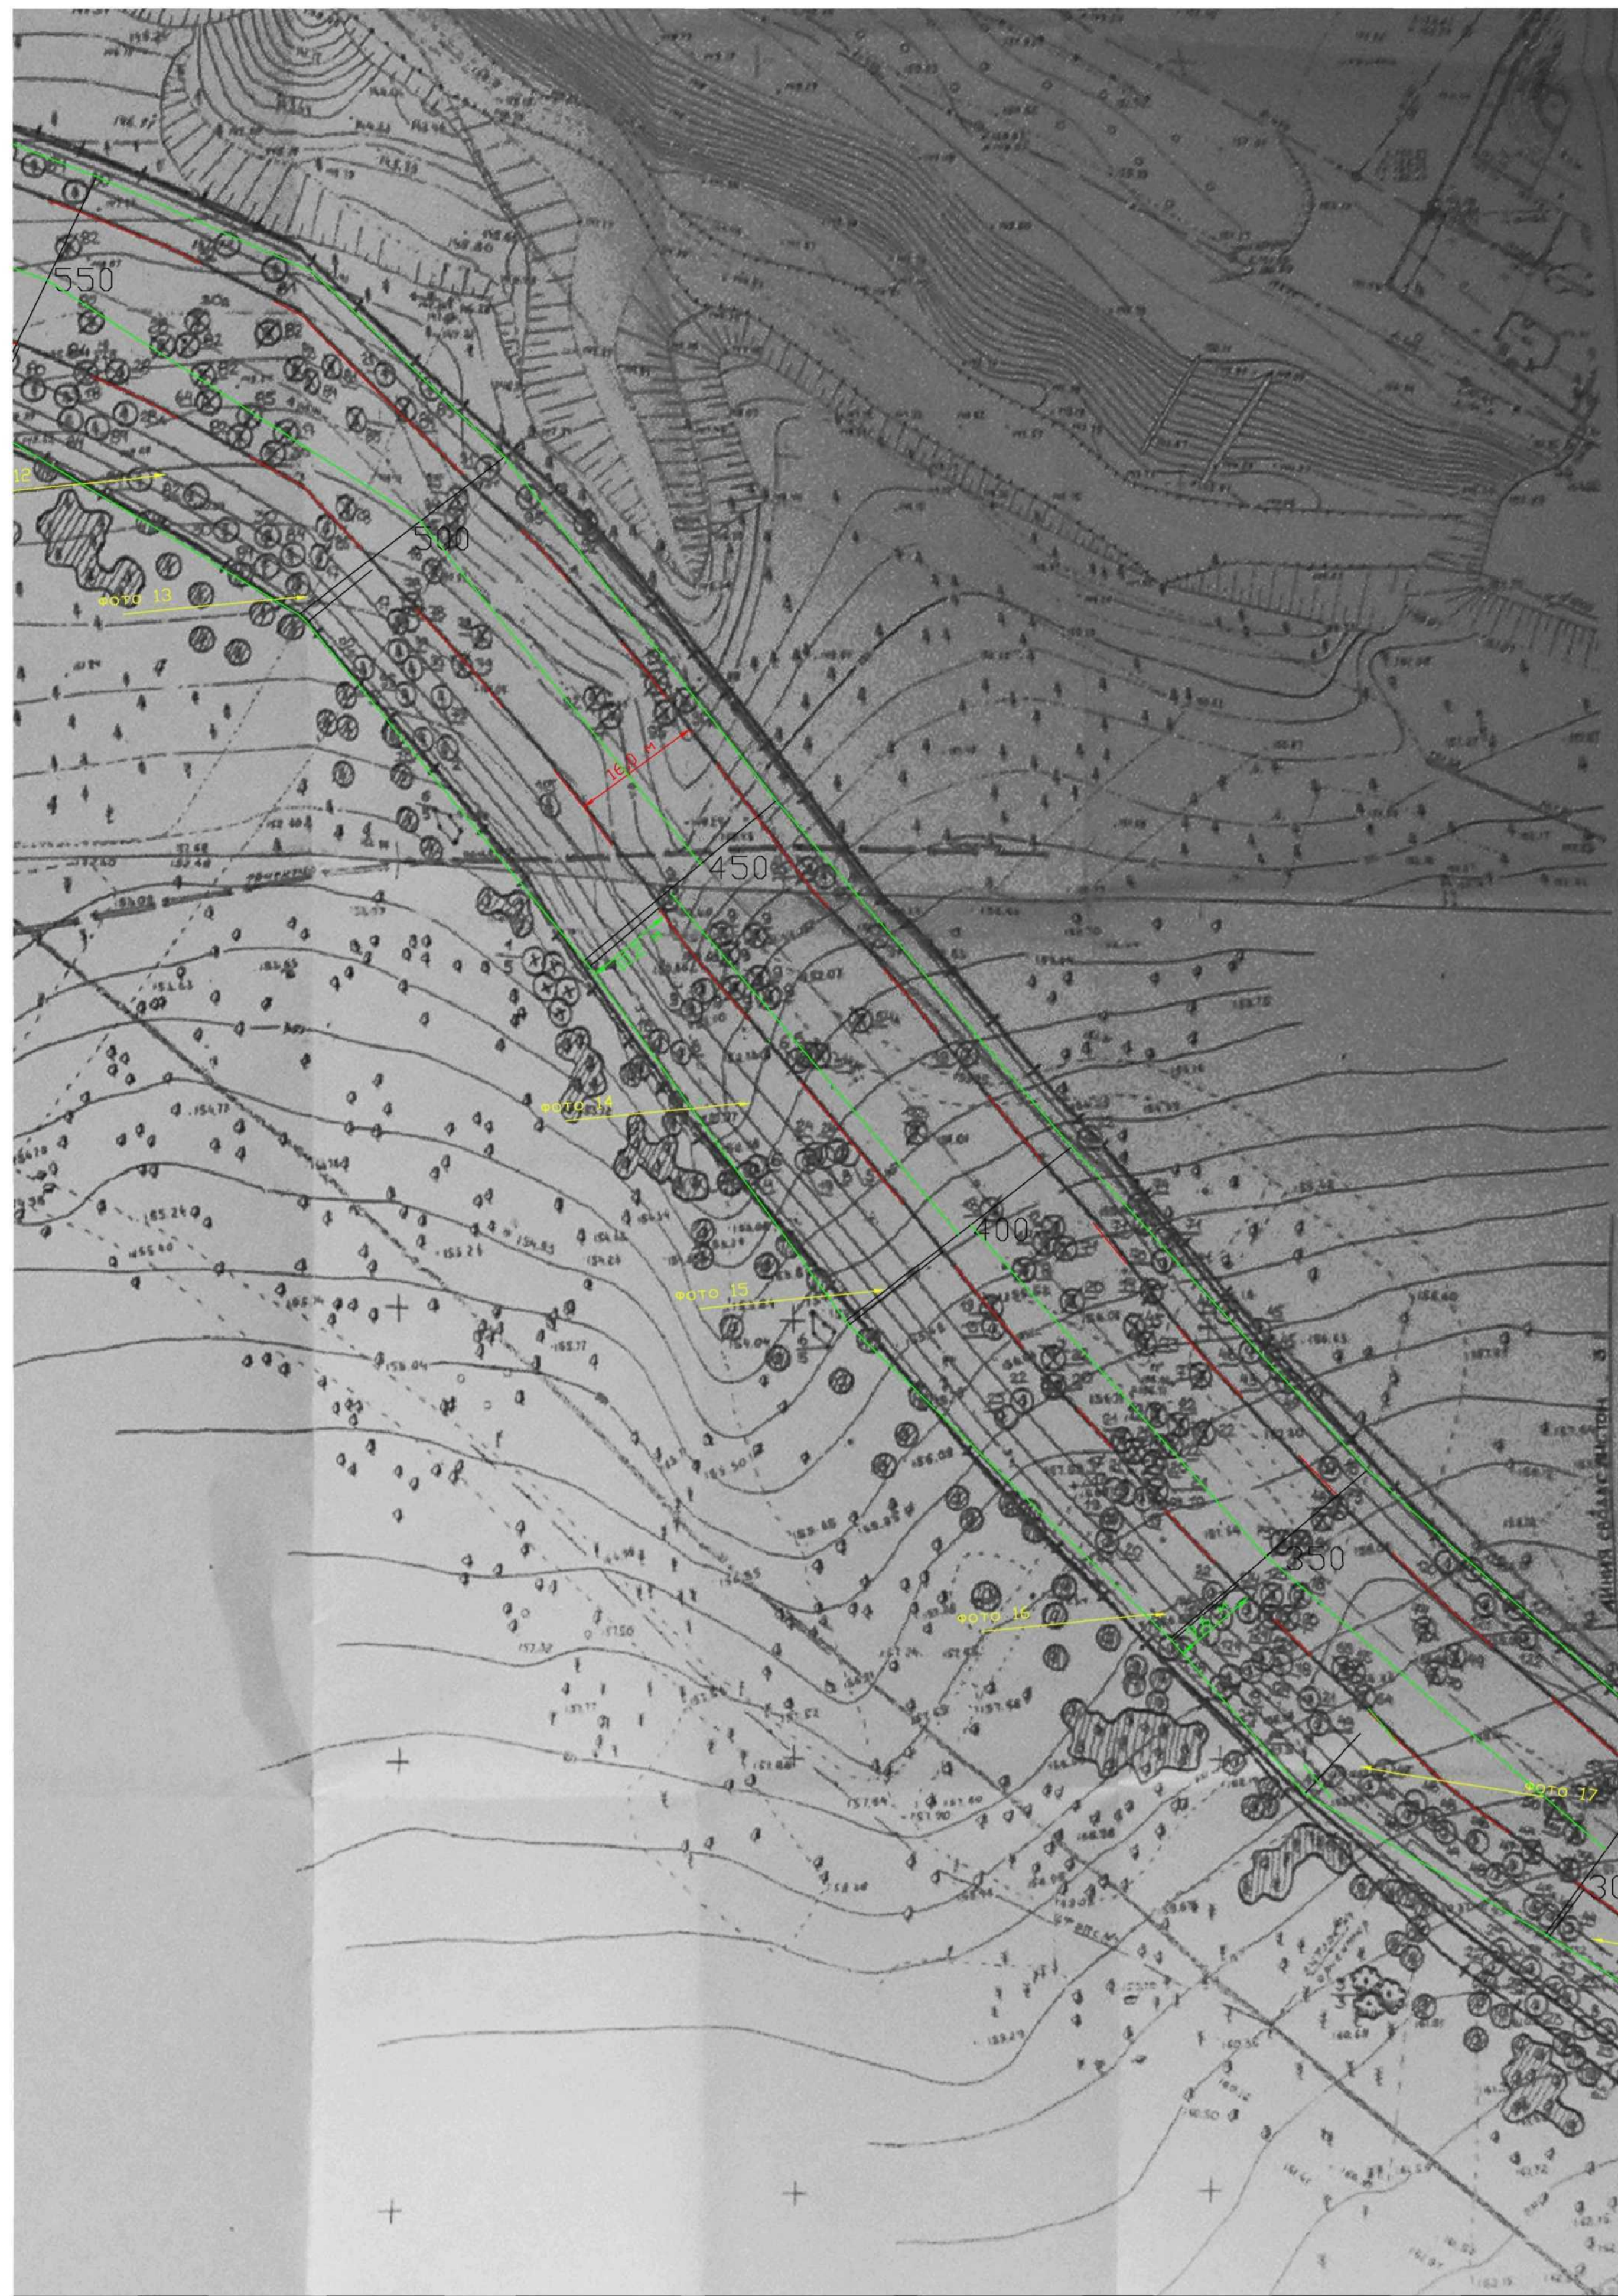

Условные обозначения

④ - деревья, учтенные таксацией и подлежащие сохранению
 ⊗ - спосимые деревья

Лист 3 Листа 2
 62/10 - ПТ

Изм.	К-во	Лист	Вып.	Подп.	Дата

Строительство автодороги от ул. Сумской до ул. Новгородской (в районе ул. Белой Акации) в г. Харькове

Студия	Лист	Листов
П	8	

ГИП Селиванко
 Рук.гр. Пилицкий
 Инженер Бабенко

План таксации зеленых насаждений, озеленение

ООО "АРОФ"


Общие указания

- В маркировке объектов таксации обозначено количество и вид пород деревьев, подлежащих учету.
- Сметенные в натуре материалы после окончания строительных работ подлежат передаче в органы охраны окружающей среды.